


DEPARTEMENT DES BOUCHES DU RHONE
Commune de MALLEMORT
Section D
Lieu-Dit " La Confrerie "

PROJET DE LOTISSEMENT
"Le pré des Mésanges"
10 LOTS + 1 MACRO-LOT de 10 LLS

PLAN DE COMPOSITION

Vu l'arrêté du
17 JUIN 2024
Mairie de MALLEMORT
CITIC S.A.S.
Agence Manosque
HÉMIRIS Bât B - 115 rue Nicolas Ledoux
13290 AIX-EN-PROVENCE
Tél: 04 42 39 44 19 Fax: 04 42 97 26 73
Site: 350 609 060 00022

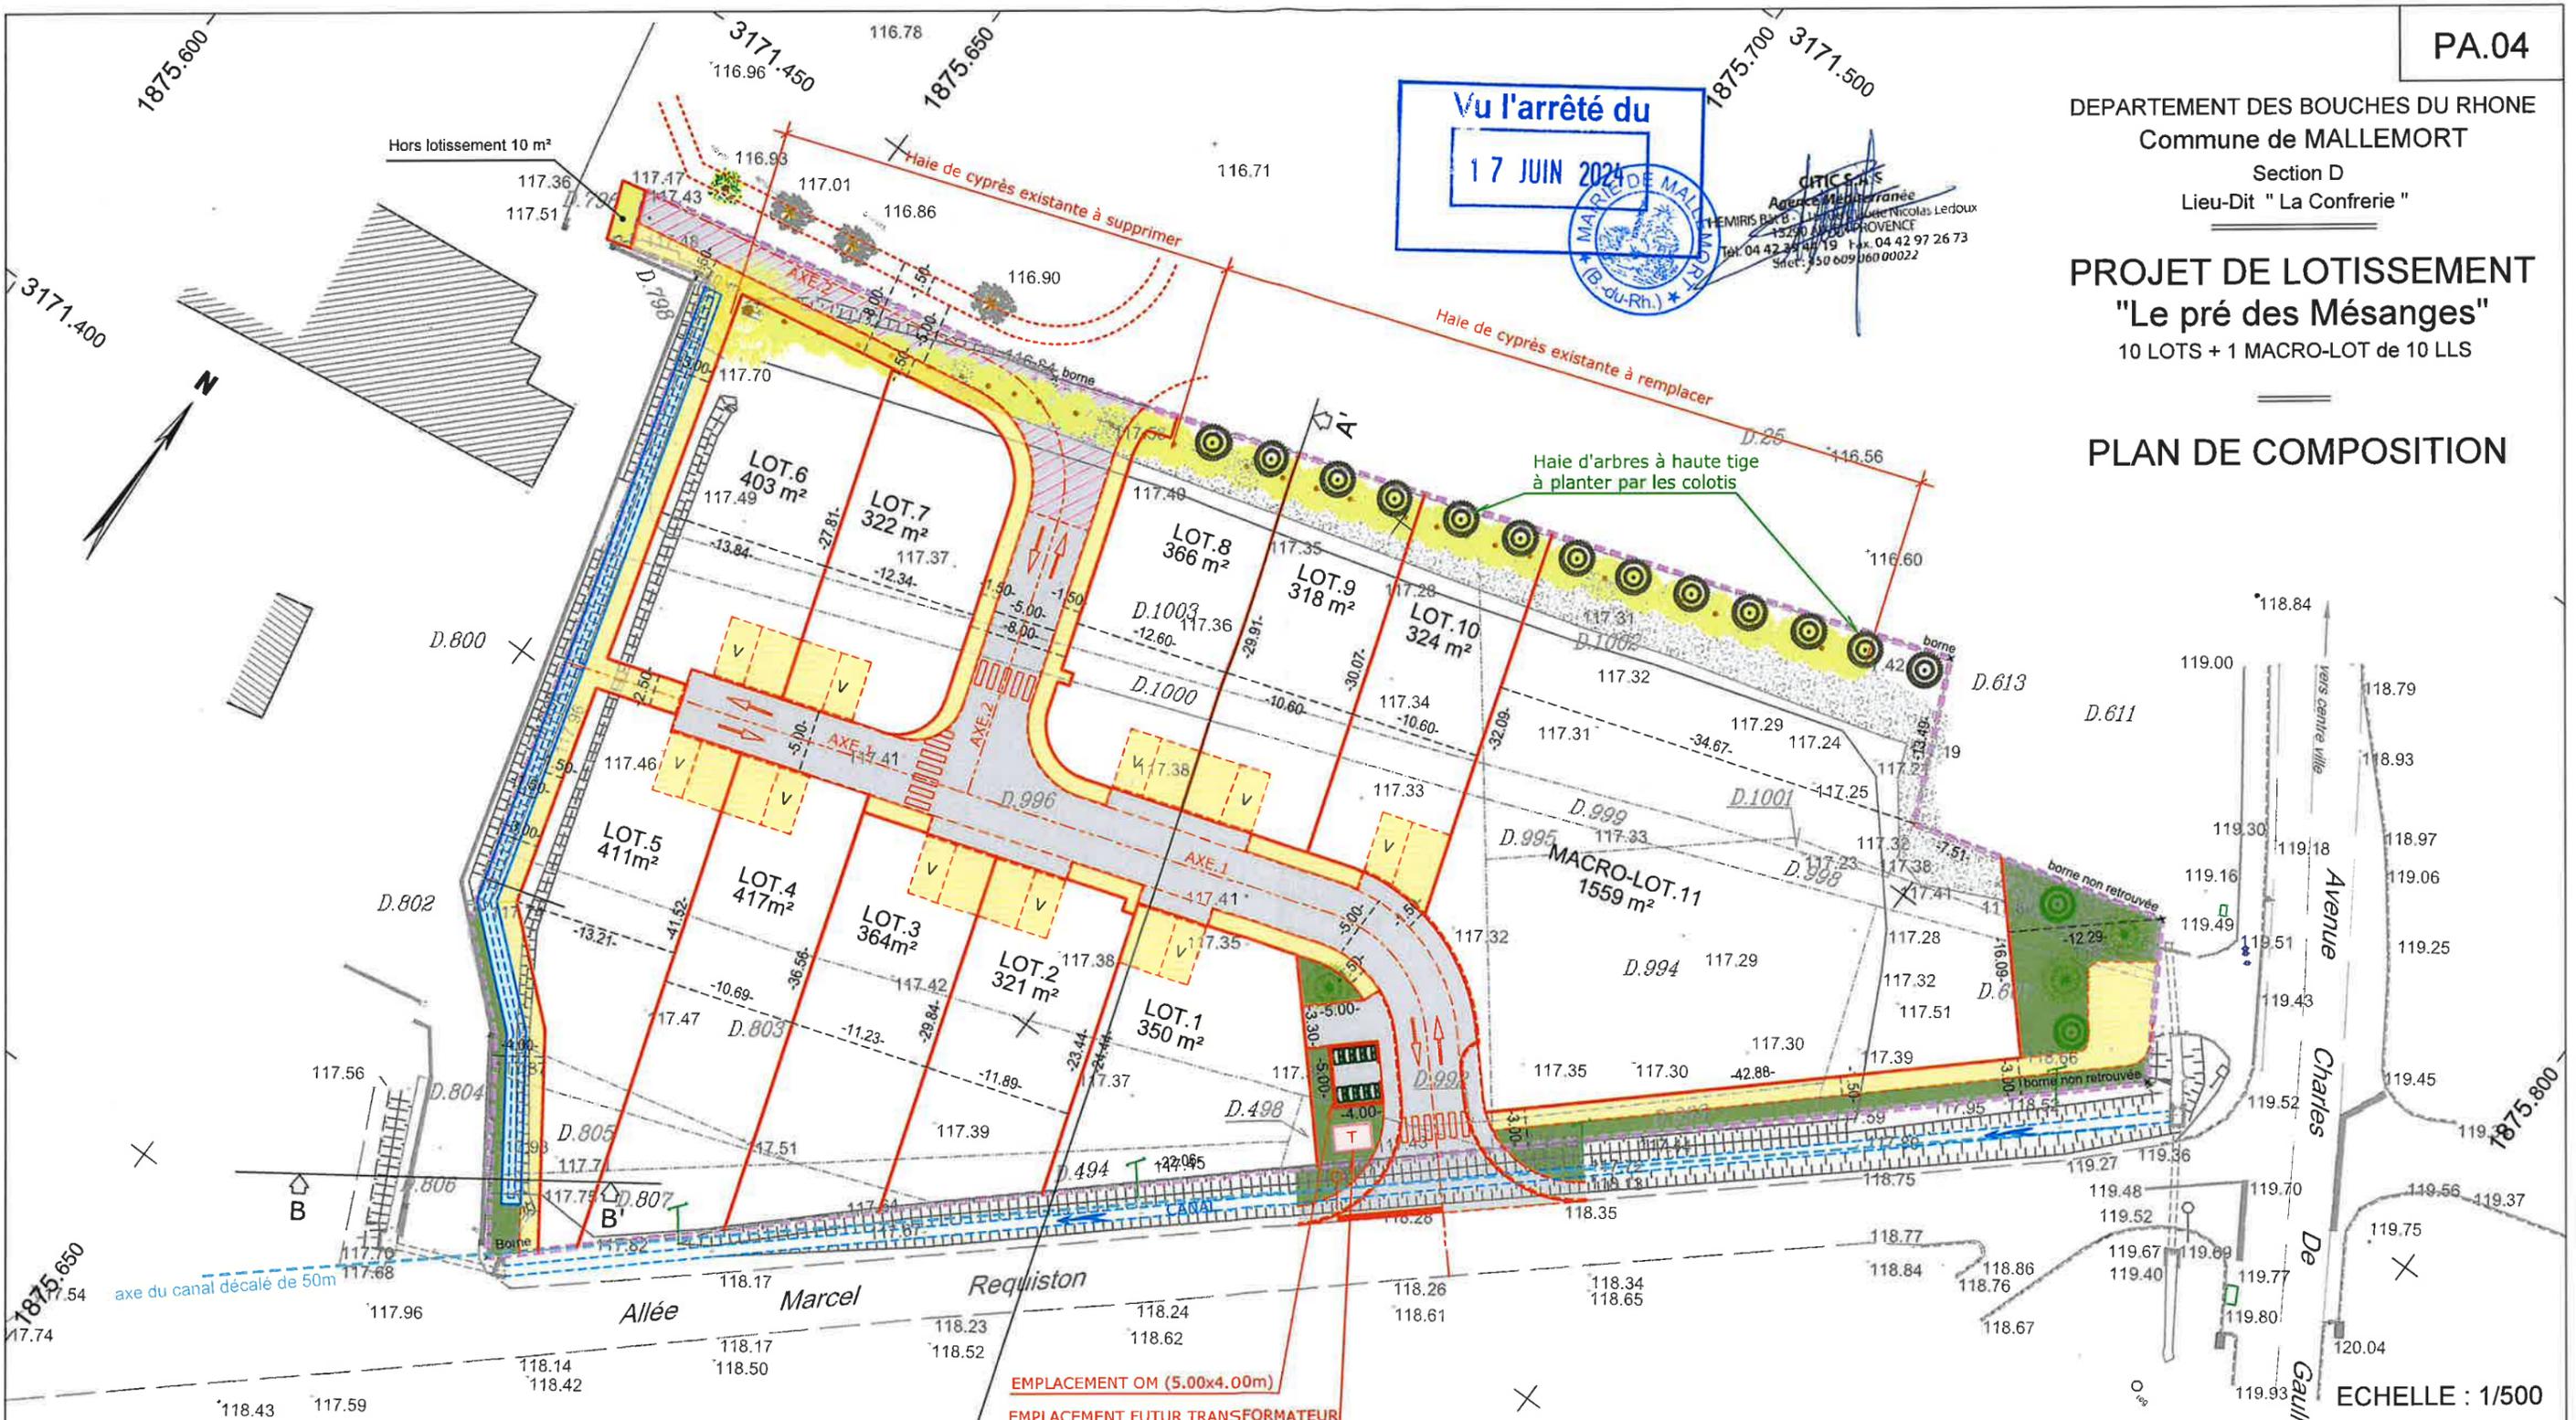

- PERIMETRE DU LOTISSEMENT
- BBSG 0/10 ep=0.06m
- BBSG 0/10 qui sera fait avec l'opération future
- DES ENTREES DE LOTS et CHEMINEMENTS PIETON EN GRAVE 0/20 COMPACTEE
- ESPACES VERTS
- ARBRES A HAUTE TIGE A PLANTER
- SENS DE CIRCULATION

NOTA: Les coordonnées planimétriques sont rattachées au système RGF 93 (CC44).
Les coordonnées altimétriques sont rattachées au réseau NGF.
Les limites sont données sous réserve de bornage.

ECHELLE : 1/500
le : 29/02/2024
REF : 23-137-S9

Architecte
CAD DURAND Architecture
81-83 rue Monté Cristo
13004 MARSEILLE
Tél : 04-91-85-42-65
Mail : cad.durand@wanadoo.fr

Maître d'Oeuvre
CABINET BEAUMET-FRAISSE
De la S.E.L.A.R.L. Robert JACQUOT et Nicolas SOLÈRE
GEOMETRES-EXPERTS FONCIER
Membres de l'Ordre des Géomètres-Experts
Inscrits sous le n° 2015C200009
AGENCE DE MANOSQUE
Parc d'Activité l'Agora - Bât E.6
Chemin de Champs de Pruniers
04100 MANOSQUE
Tél : 04 92 72 14 59
Email : beaumet-fraisse@orange.fr

Maître d'Ouvrage
CITIC
GROUPE ARBEY
Société CITIC groupe Arbey
115, rue Nicolas LEDOUX
HEMIRIS bâtiment B
13290 AIX-EN-PROVENCE
Tél. : 04.42.39.44.19